


VEĽKÁ TRŇA

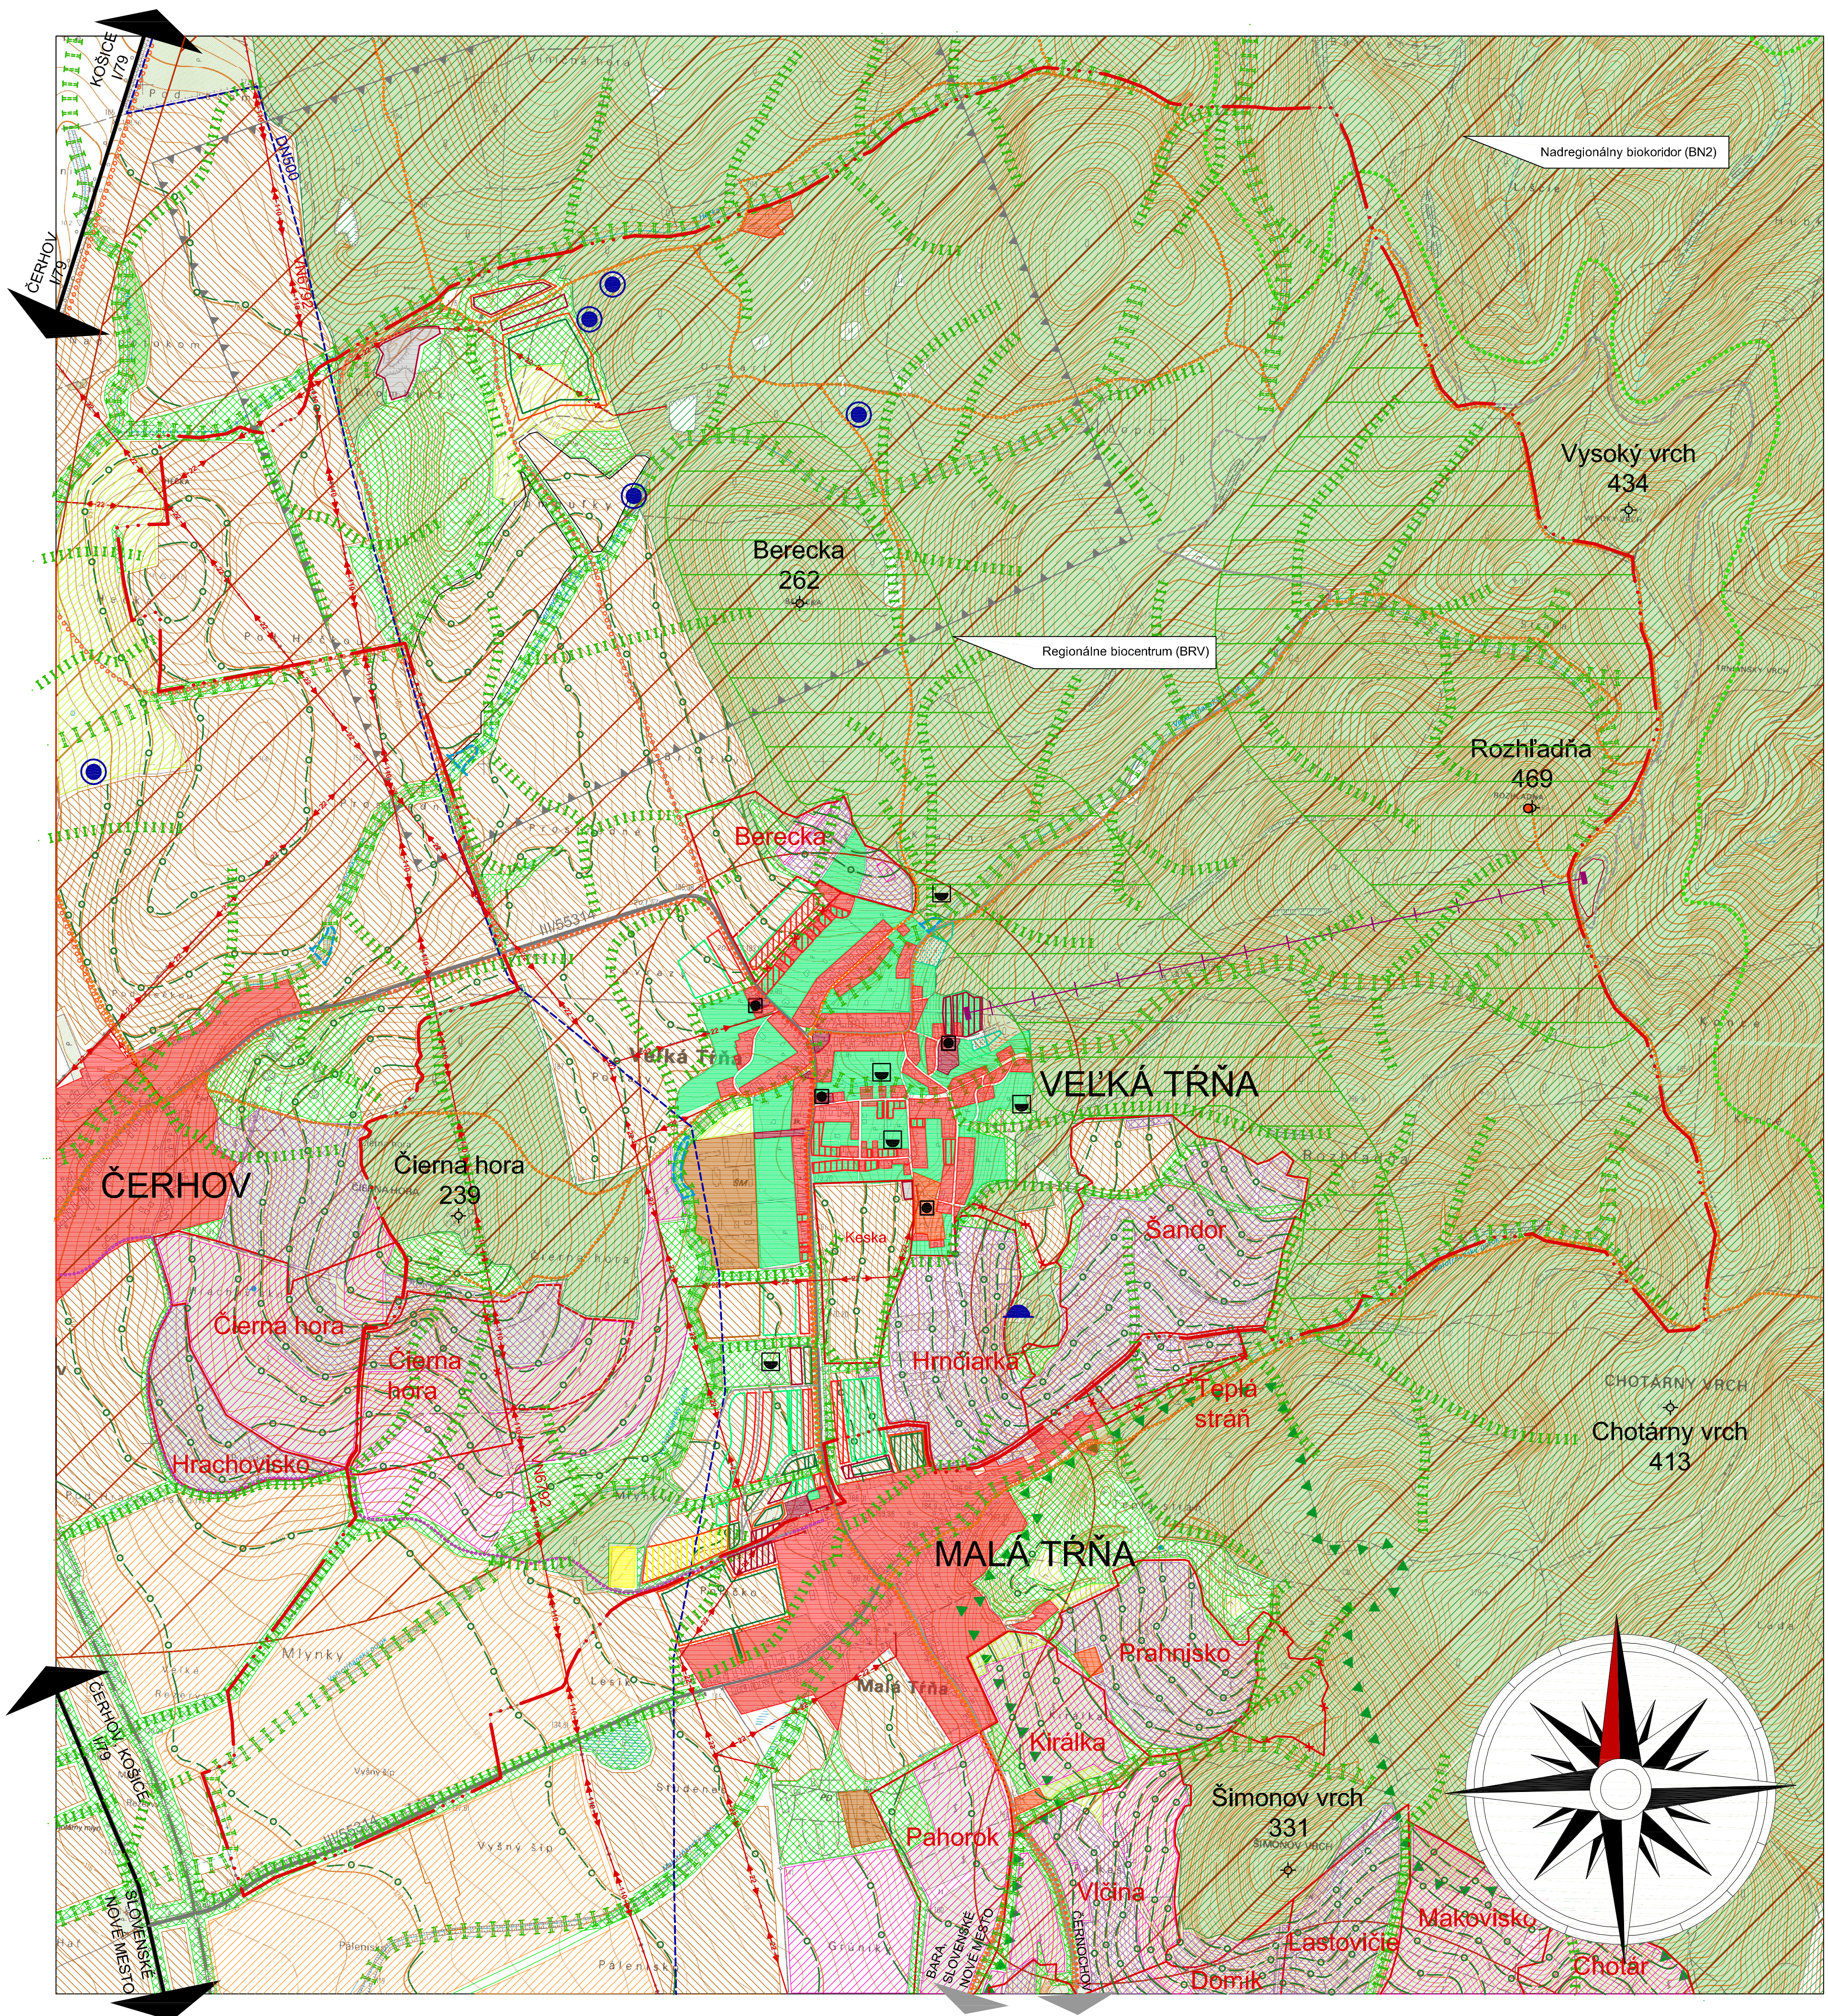


LEGENDA:

STAV	NÁVRH	VÝHLAD	
			Plochy obytnej zástavby
			Plochy občianskej vybavenosti
			Plochy cintorínov
			Sportové plochy
			Plochy podnikateľských aktivít
			Plochy hospodárskeho dvora a pod. činnosti spojených s poľnohospodárstvom
			Plochy cestovného ruchu a agroturistiky
			Plochy hospodárskej zelene na pozemkoch rodinných domov (záhrady, sady, príp. vinohrady) a izolačná zeleň
			Parková, historická a významná verejná zeleň
			Golfové ihriská a podobné rekreačné plochy bez výstavby objektov
			Miestne hydričné biokoridory (vodné toky a smer odtoku dažďových vôd)
			Prerušovaná zeleň, smer orby, smer vysádzania vinohradov (schématické značenie, upresní sa v MÚSES)

POZNÁMKA:

Zvyšná časť legendy vrátane regulatívov sa nachádza vo výkrese č. 3 tejto štúdie

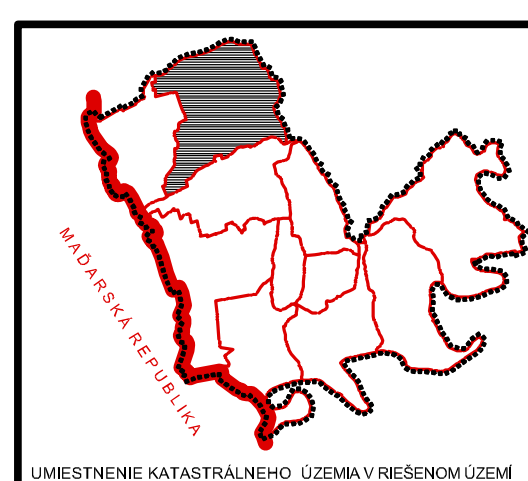

NÁZOV DOKUMENTÁCIE	URBANISTICKO- KRAJINÁRSKA ŠTÚDIA TOKAJSKÉJ VINOHRADNÍCKEJ OBLASTI	
OBSTARÁVATEĽ	Košický samosprávny kraj	
ZODPOVEDNÝ PROJEKTANT	Ing. arch. Mariana Šimková, autorizovaný architekt	
ODBORNÝ PROJEKTANT	Ing. Blanka Barnová, krajinný architekt	
MIERKA:	DÁTUM:	FORMÁT:
M = 1: 10 000	December 2011	12 x A4
NÁZOV VÝKRESU	Návrh revitalizačných opatrení na katastrálnom území obce VEĽKÁ TRŇA	
	Č. VÝKRESU:	4.03