
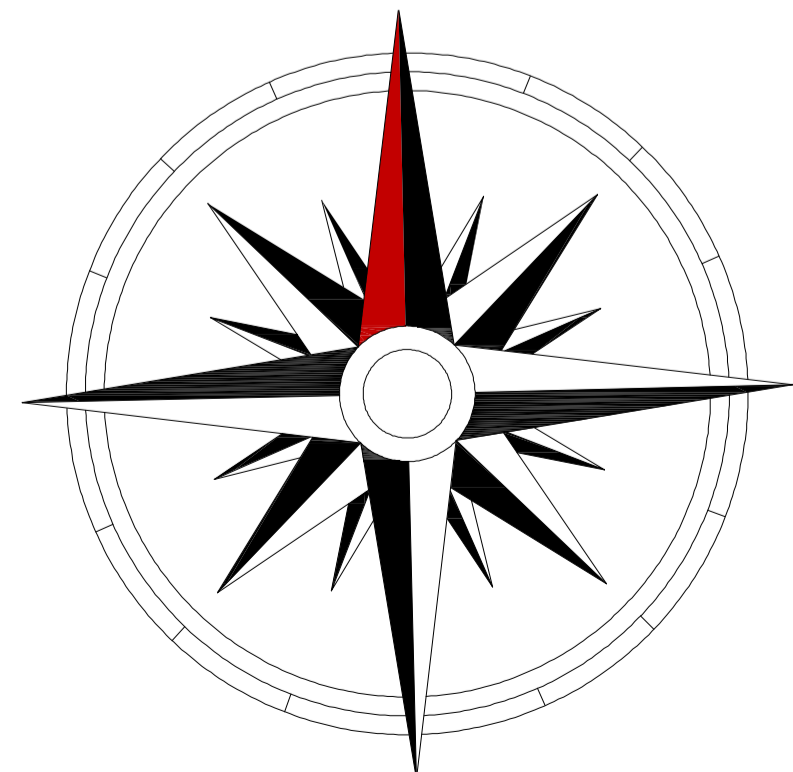
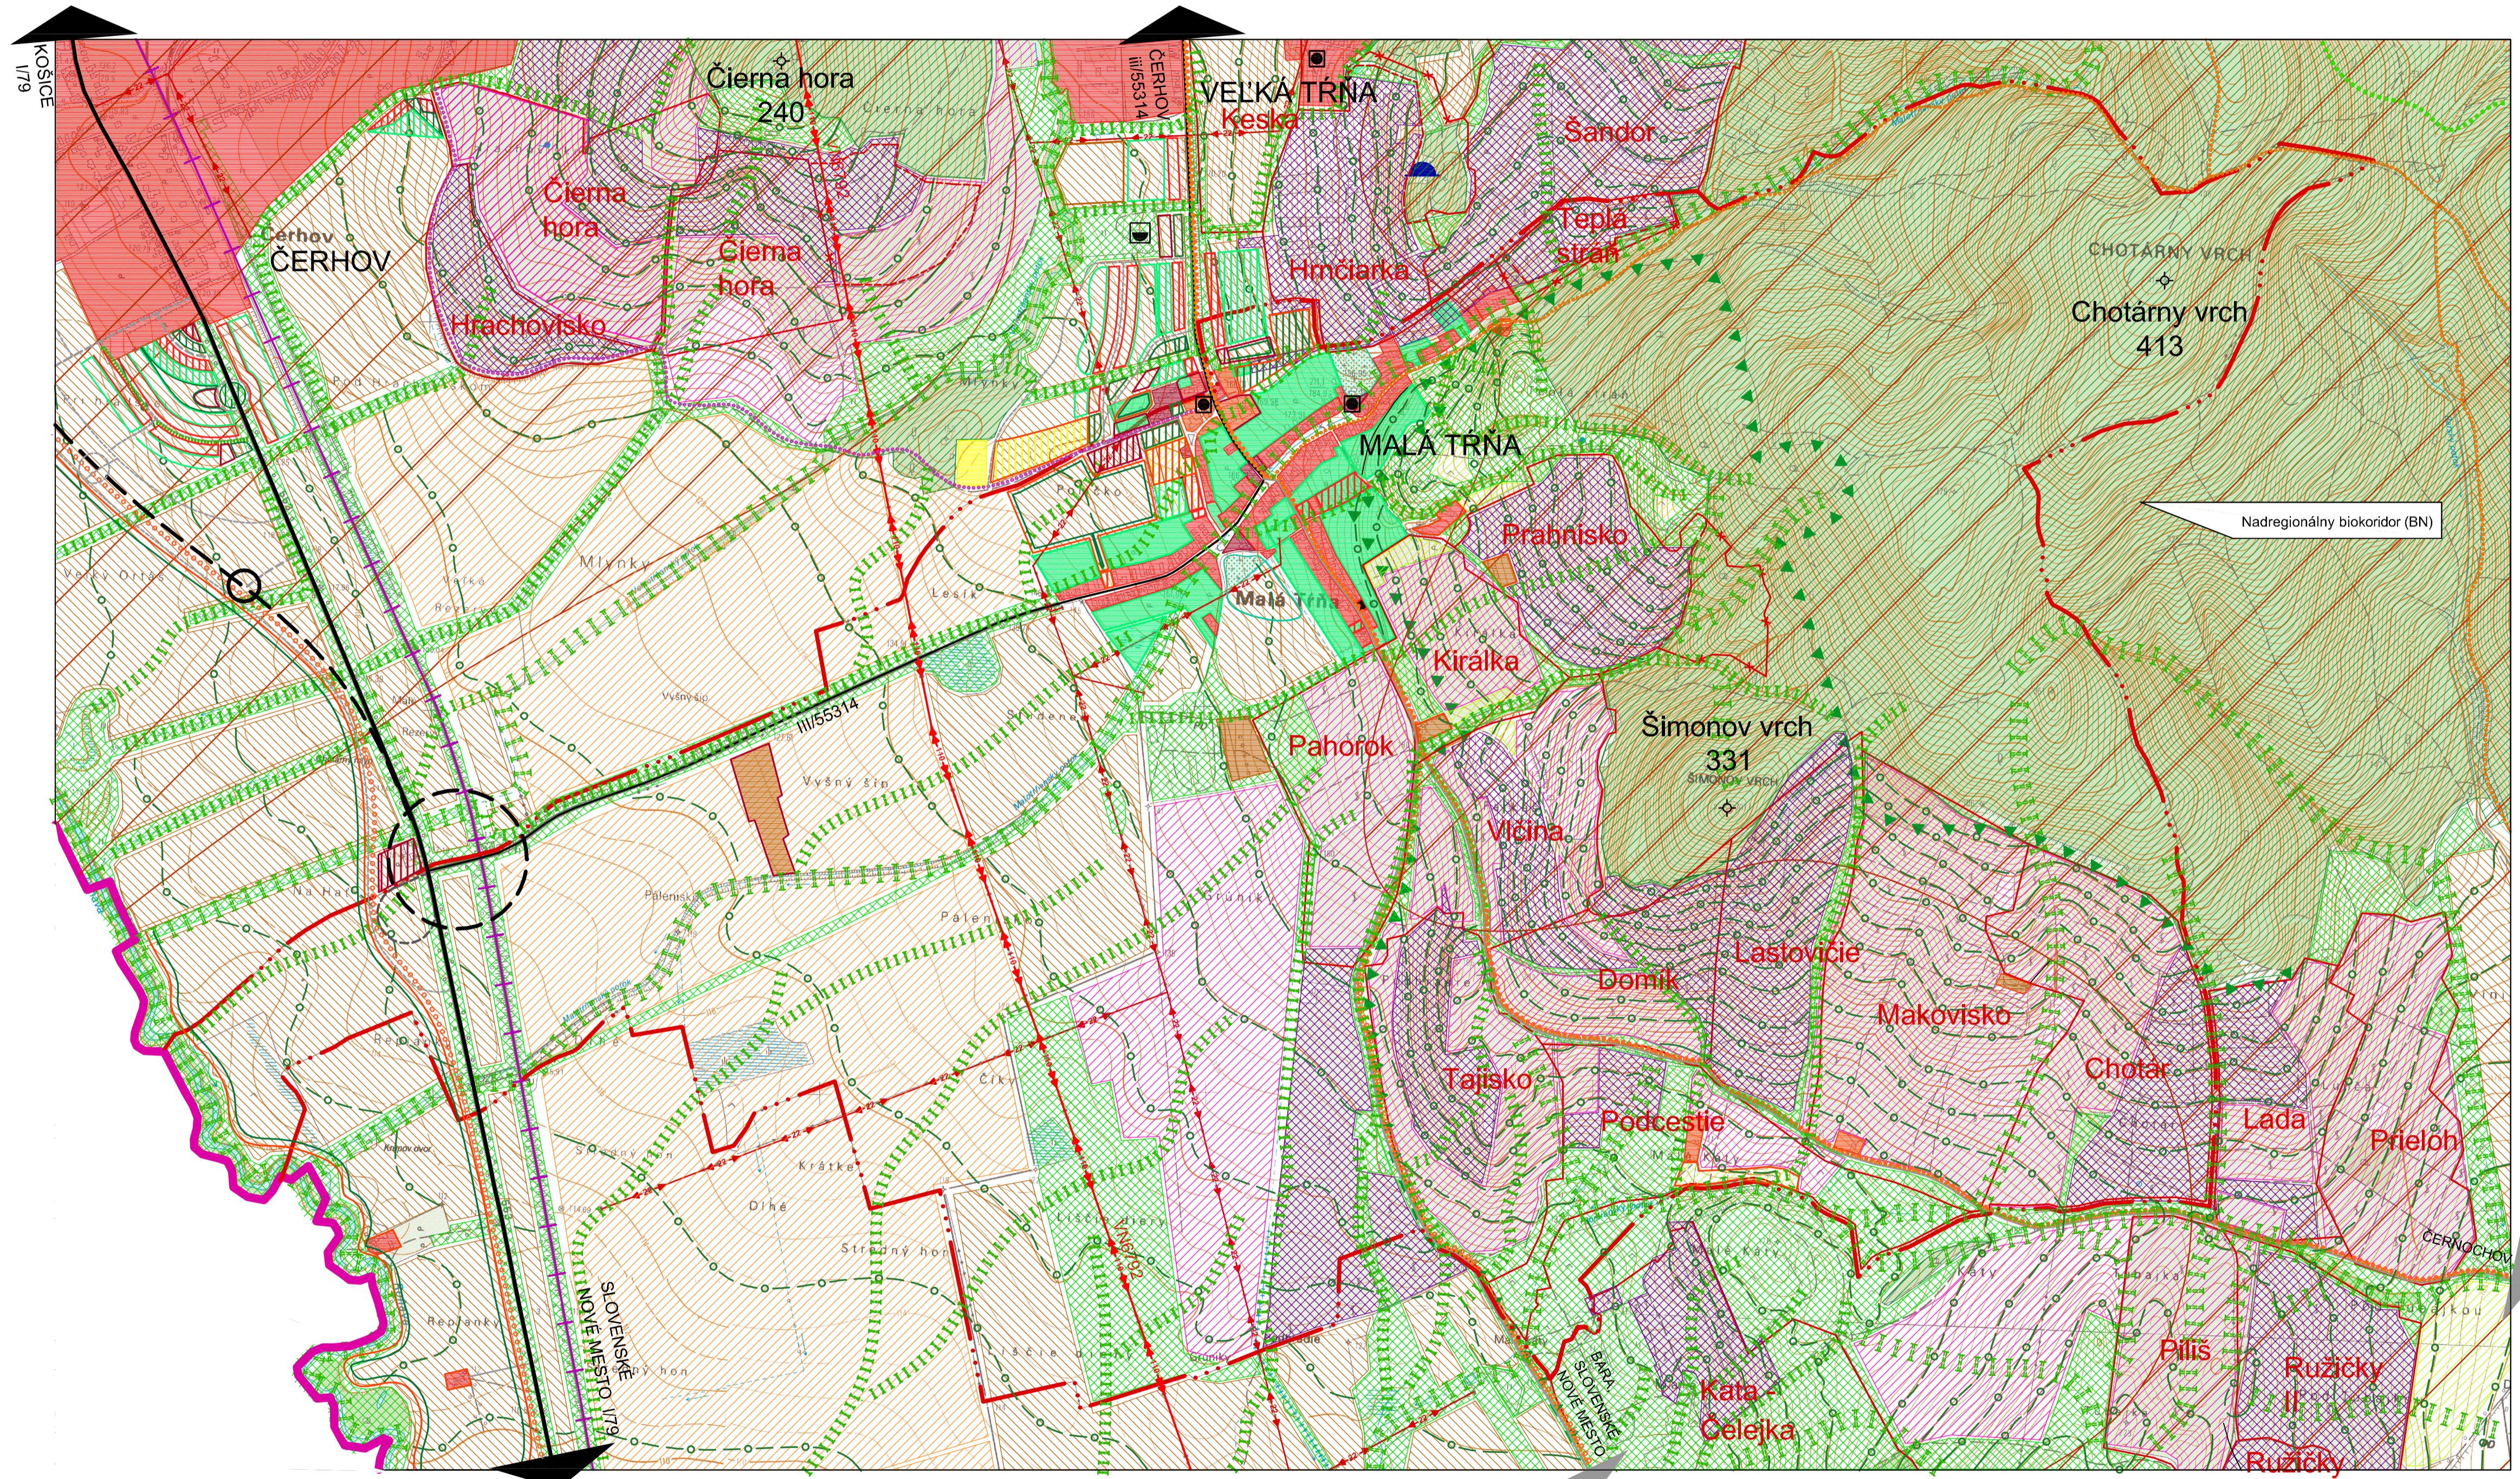



MALÁ TRŇA

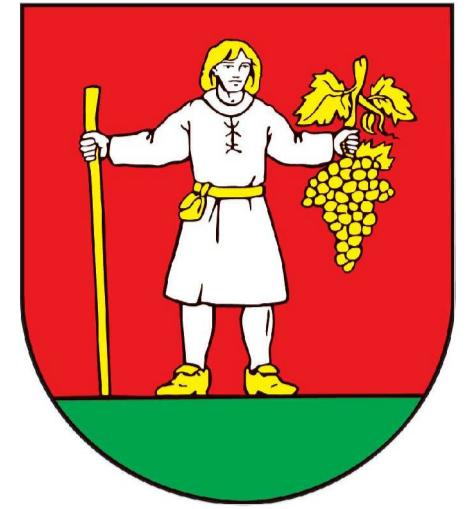

LEGENDA:

STAV	NÁVRH	VÝHLAD	
			Plochy obytnej zástavby
			Plochy občianskej vybavenosti
			Plochy cintorínov
			Športové plochy
			Plochy podnikateľských aktivít
			Plochy hospodárskeho dvora a pod. činnosti spojených s poľnohospodárstvom
			Plochy cestovného ruchu a agroturistiky
			Plochy hospodárskej zelene na pozemkoch rodinných domov (záhrady, sady, príp. vinohrady) a izolačná zeleň
			Parková, historická a významná verejná zeleň
			Golfové ihriská a podobné rekreačné plochy bez výstavby objektov
			Miestne hydričné biokoridory (vodné toky a smer odtoku dažďových vôd)
			Protierozívna zeleň, smer orby, smer vysádzania vinohradov (schématické značenie, upresní sa v MÚSES)

POZNÁMKA:
Zvyšná časť legendy vrátane regulatívov sa nachádza vo výkrese č. 3 tejto štúdie

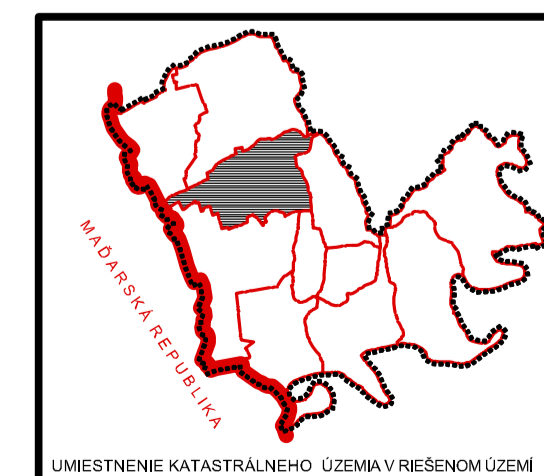

NÁZOV DOKUMENTÁCIE	URBANISTICKO-KRAJINÁRSKA ŠTÚDIA TOKAJSKEJ VINOHRADNICKEJ OBLASTI	
OBSTARÁVATEĽ	: Košický samosprávny kraj	
ZODPOVEDNÝ PROJEKTANT	: Ing. arch. Mariana Šimková, autorizovaný architekt	
ODBORNÝ PROJEKTANT	: Ing. Blanka Barnová, krajinný architekt	
MIERKA:	DÁTUM:	FORMÁT:
M = 1: 10 000	December 2011	10 x A4
NÁZOV VÝKRESU		Č. VÝKRESU:
Návrh revitalizačných opatrení na katastrálnom území obce MALÁ TRŇA		4.04